


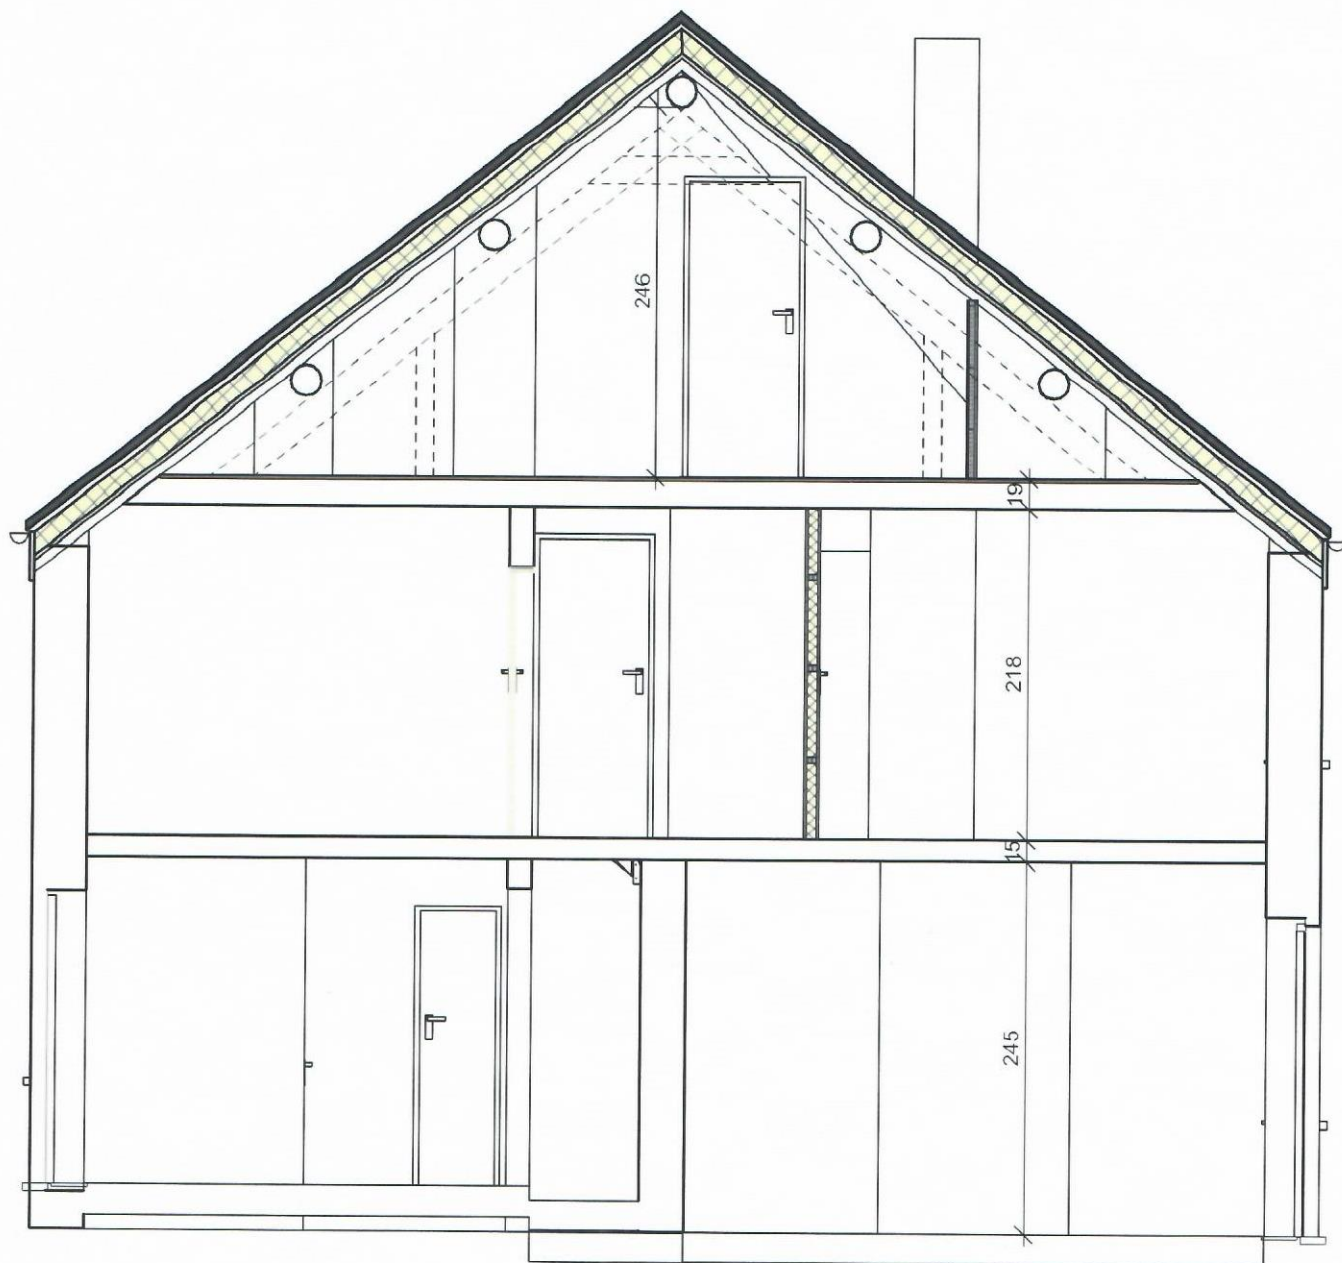


COUPE A

Schaal: 1:50




ART 2 build

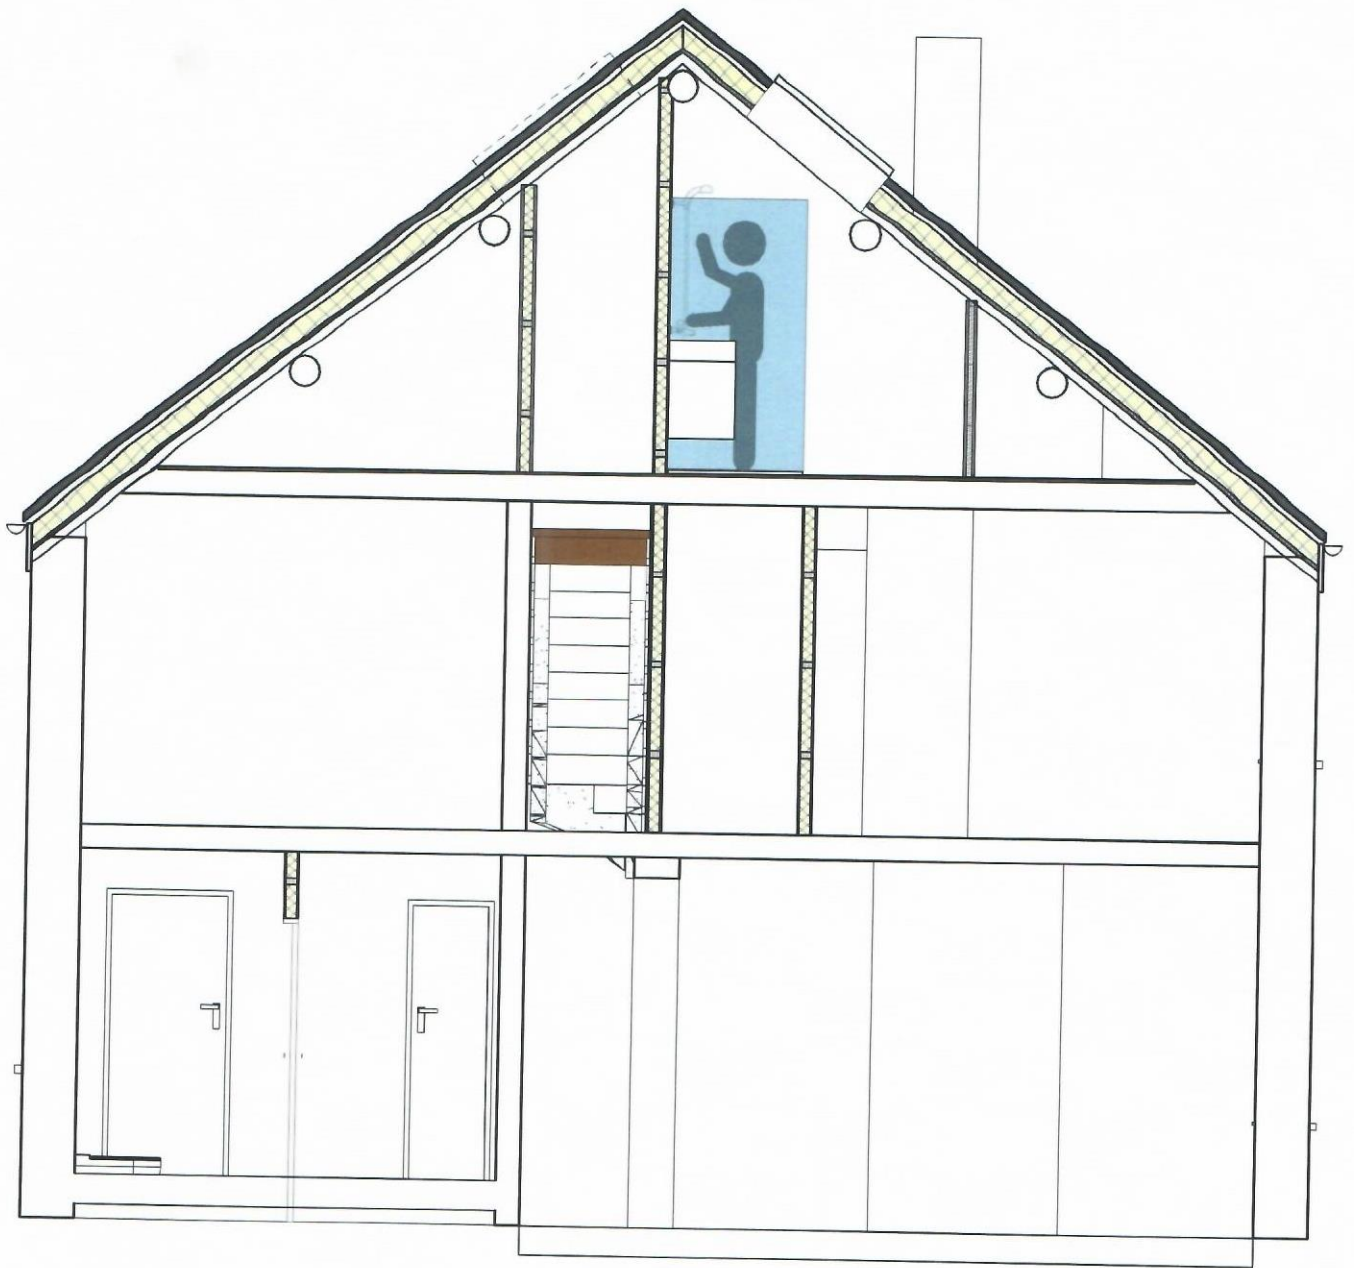

COUPE B



Schaal: 1:50




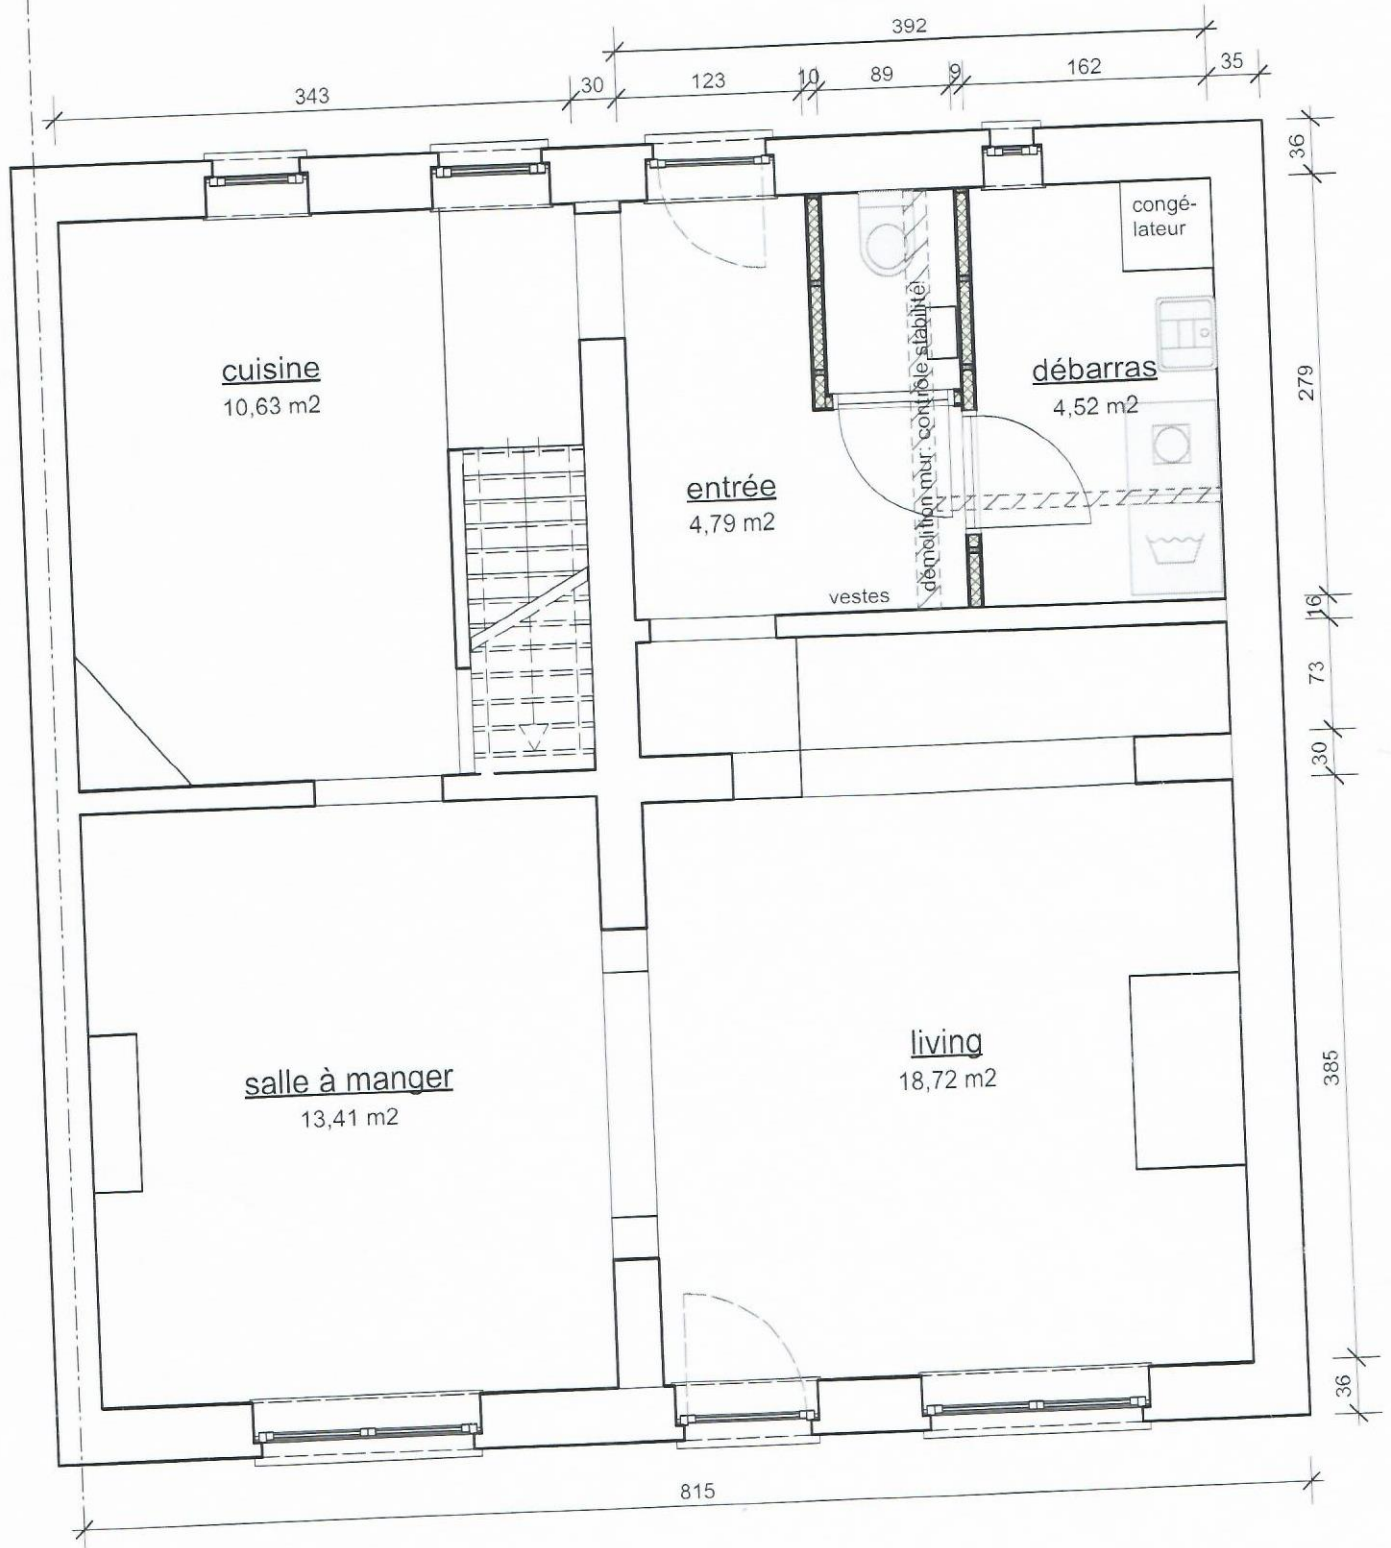

REZ DE CHAUSSEE

Schaal: 1:50


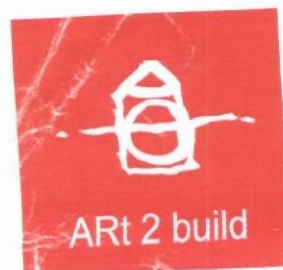
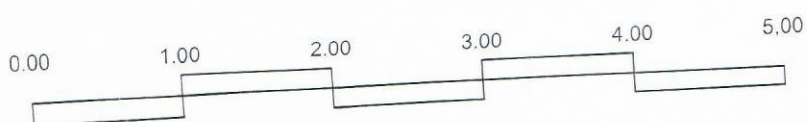


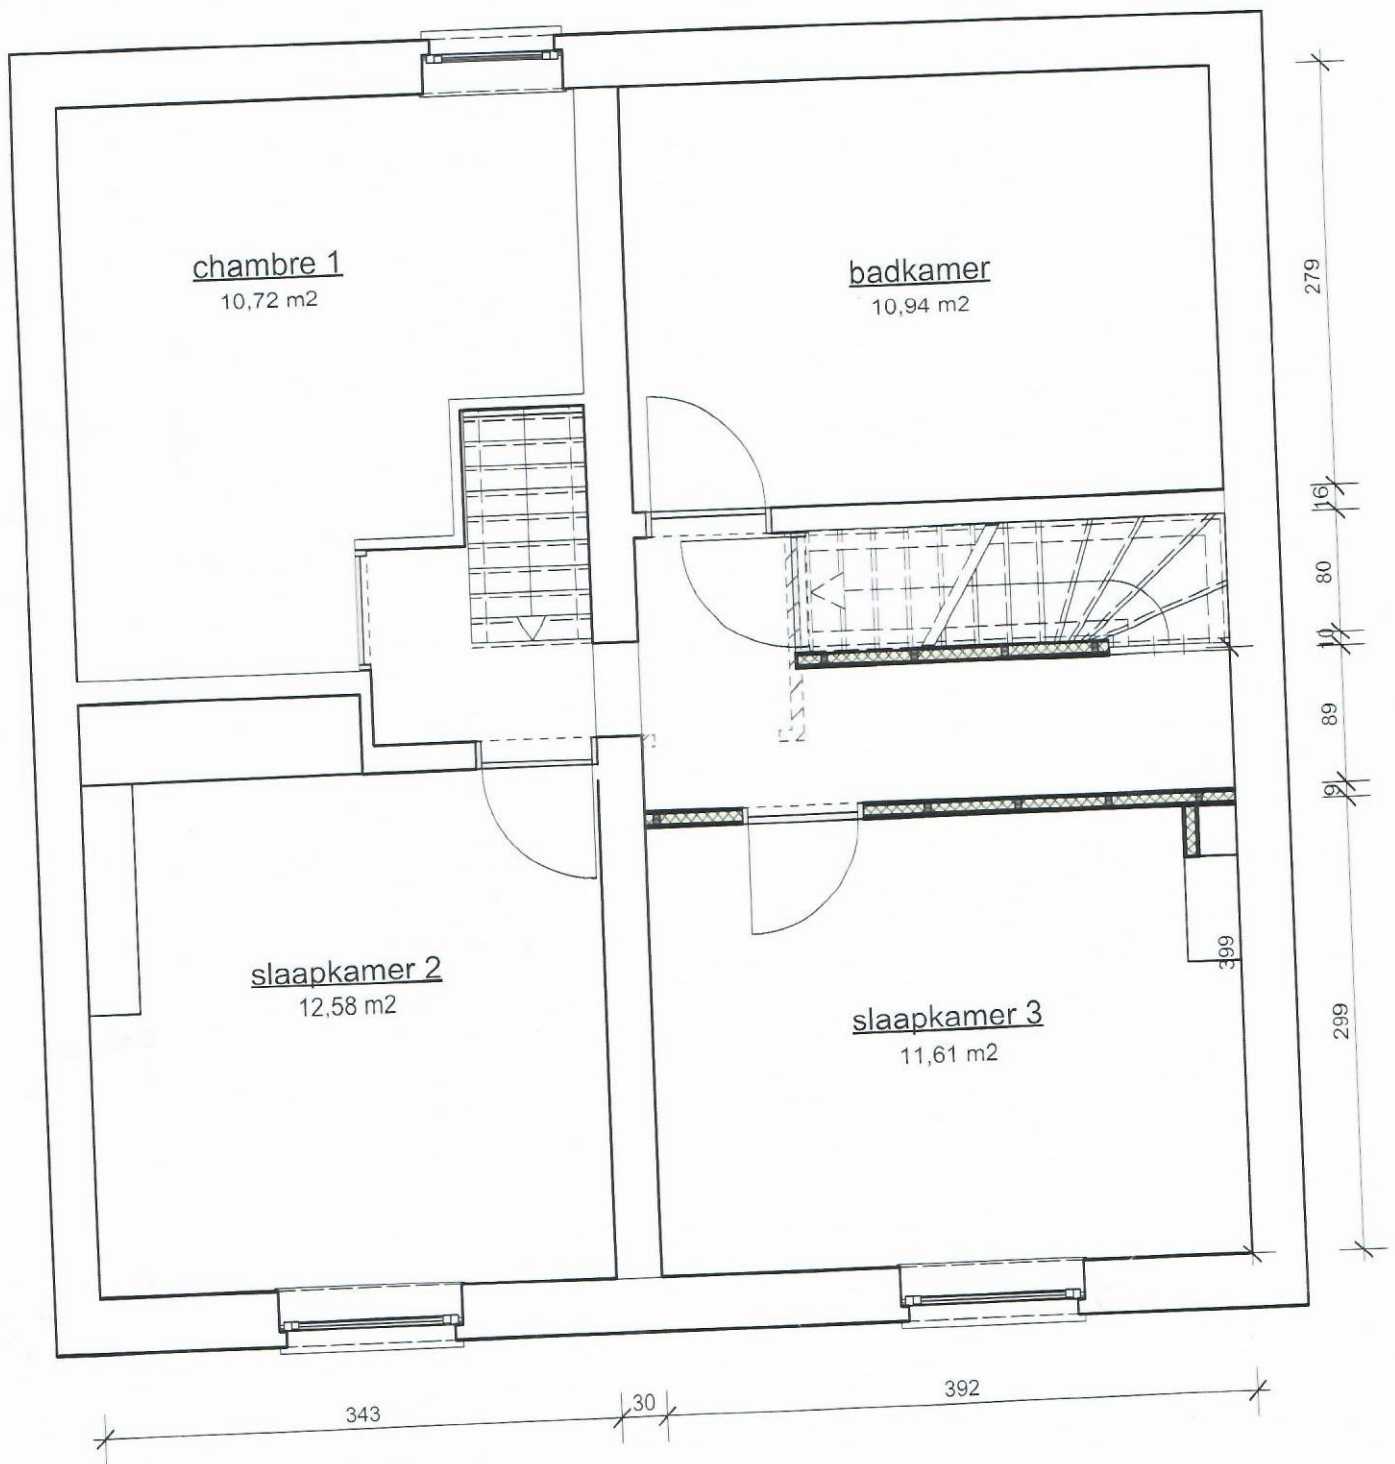

ETAGE

Schaal: 1:50



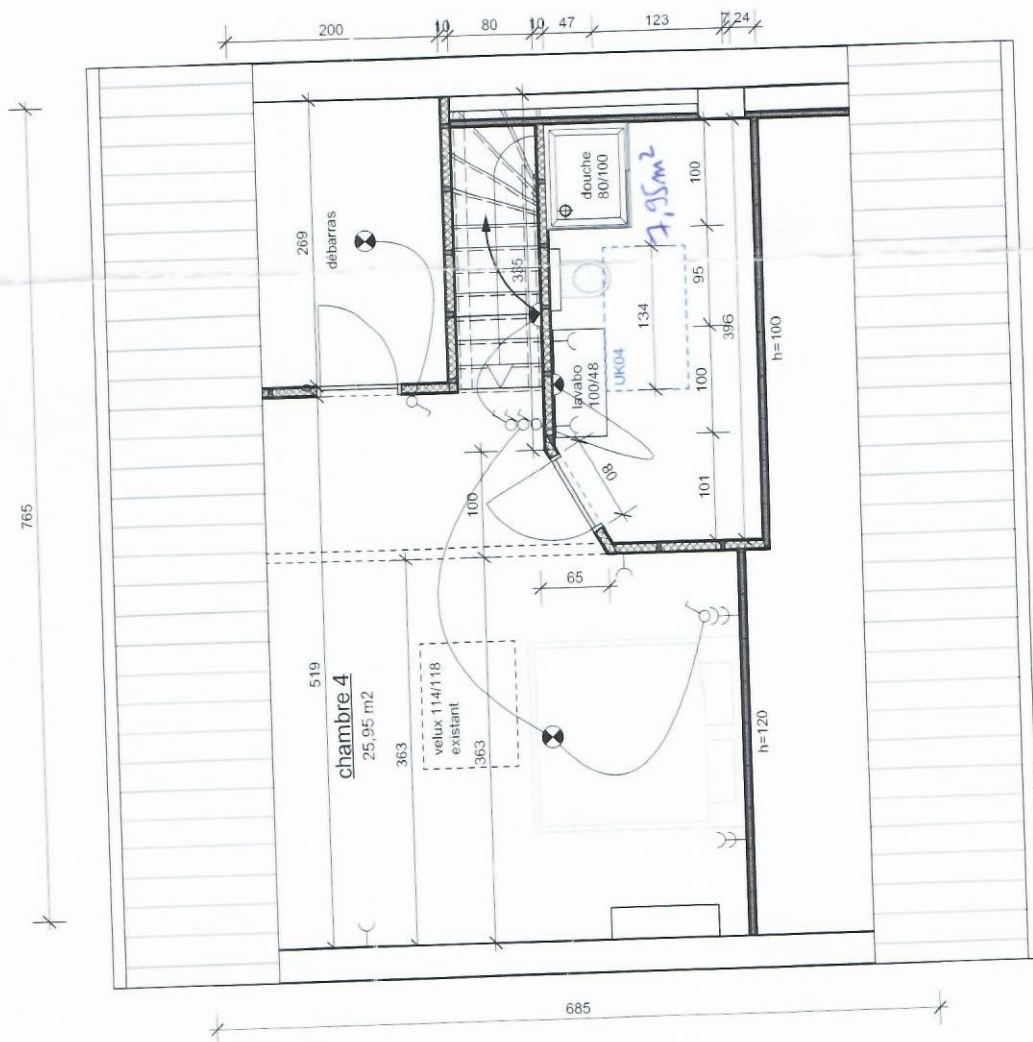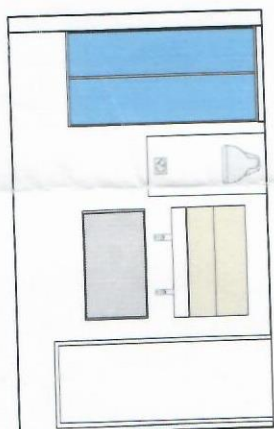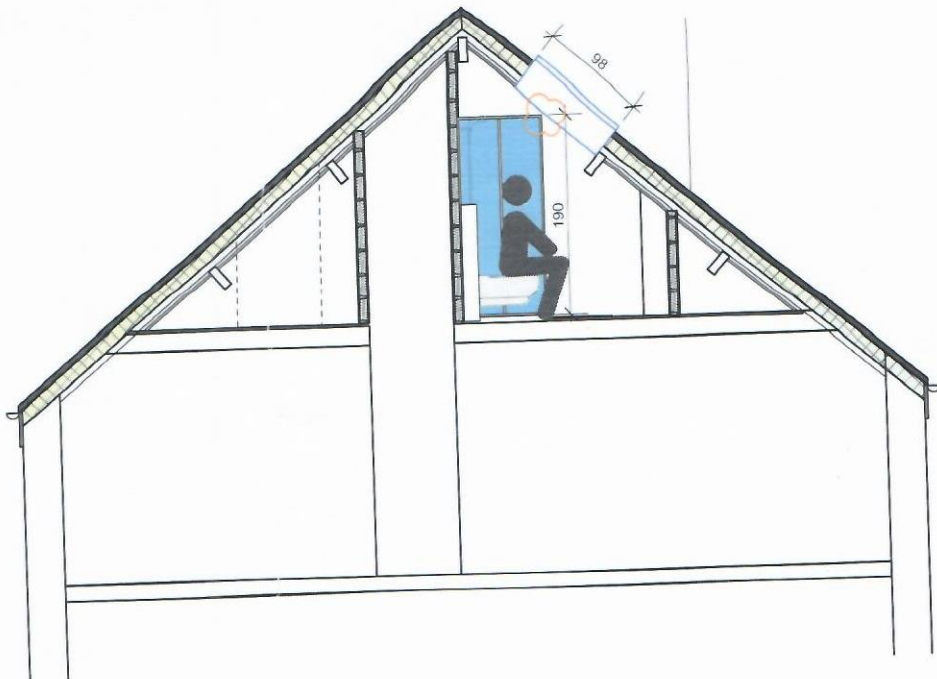

zolder technieken 15/04/2019
Schaal: 1:50